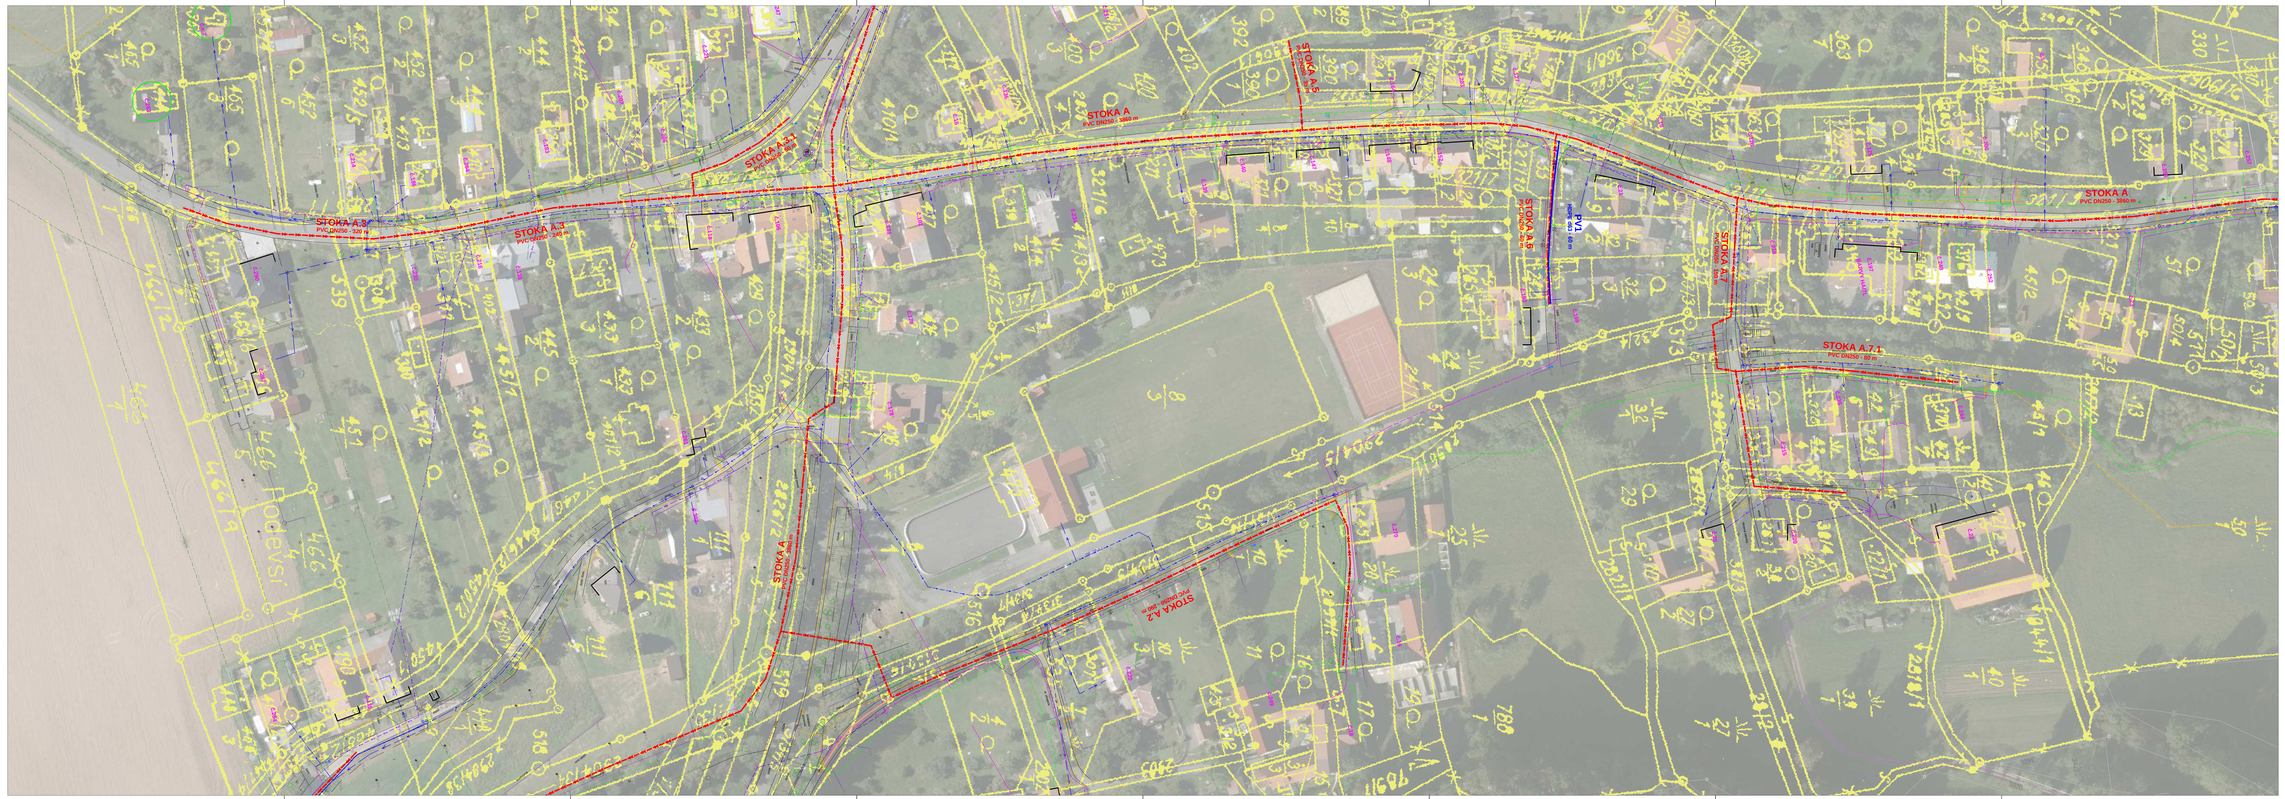

KLAD LISTŮ

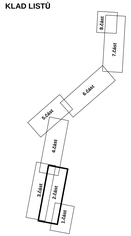

LEGENDA

NAVRHOVANÉ OBJEKTY

- STOKY SPLAŠKOVÉ KANALIZACE
- PŘÍLOŽKY VODOVODU
- ZATRUBNĚNÍ VODNÍHO TOKU

STÁVAJÍCÍ OBJEKTY

- SDĚLOVACÍ VEDENÍ NADZEMNÍ
- SDĚLOVACÍ VEDENÍ PODZEMNÍ
- SDĚLOVACÍ VEDENÍ NEZAMĚŘENÉ
- VYSOKÉ NAPĚTÍ NADZEMNÍ
- VYSOKÉ NAPĚTÍ PODZEMNÍ
- NÍZKÉ NAPĚTÍ PODZEMNÍ
- NÍZKÉ NAPĚTÍ PODZEMNÍ
- STL PLYNOVOD
- VTL PLYNOVOD
- VEŘEJNÝ VODOVOD
- NÍZKÉ NAPĚTÍ PODZEMNÍ - VODAFONE

AQOL s.r.o., Tovární 1059/41, 779 00 Olomouc
aqol@aqol.cz, www.aqol.cz

AQOL
projekce • inženýring • realizace
vodohospodářských staveb

VYPRACOVAL	ING. ZIMMERMANN	ODP. PROJEKTANT	ING. ZIMMERMANN	ČÍSLO ZAKÁZKY	2020018
OBJEDNATEL	OBEC STŘÍTEŽ NAD LUDINOU č.p. 122, 753 63 STŘÍTEŽ NAD LUDINOU Ostravského			DATUM	9/2020
ZAKÁZKA	KANALIZACE A ČOV STŘÍTEŽ NAD LUDINOU			STUPEŇ	S
				FORMÁT	0 A4
	KOORDINAČNÍ SITUACE 2.část			MĚŘÍTKO	1 : 500
				ČÍSLO PŘÍLOHY	ČÍSLO KOPIE
	B.2.2				