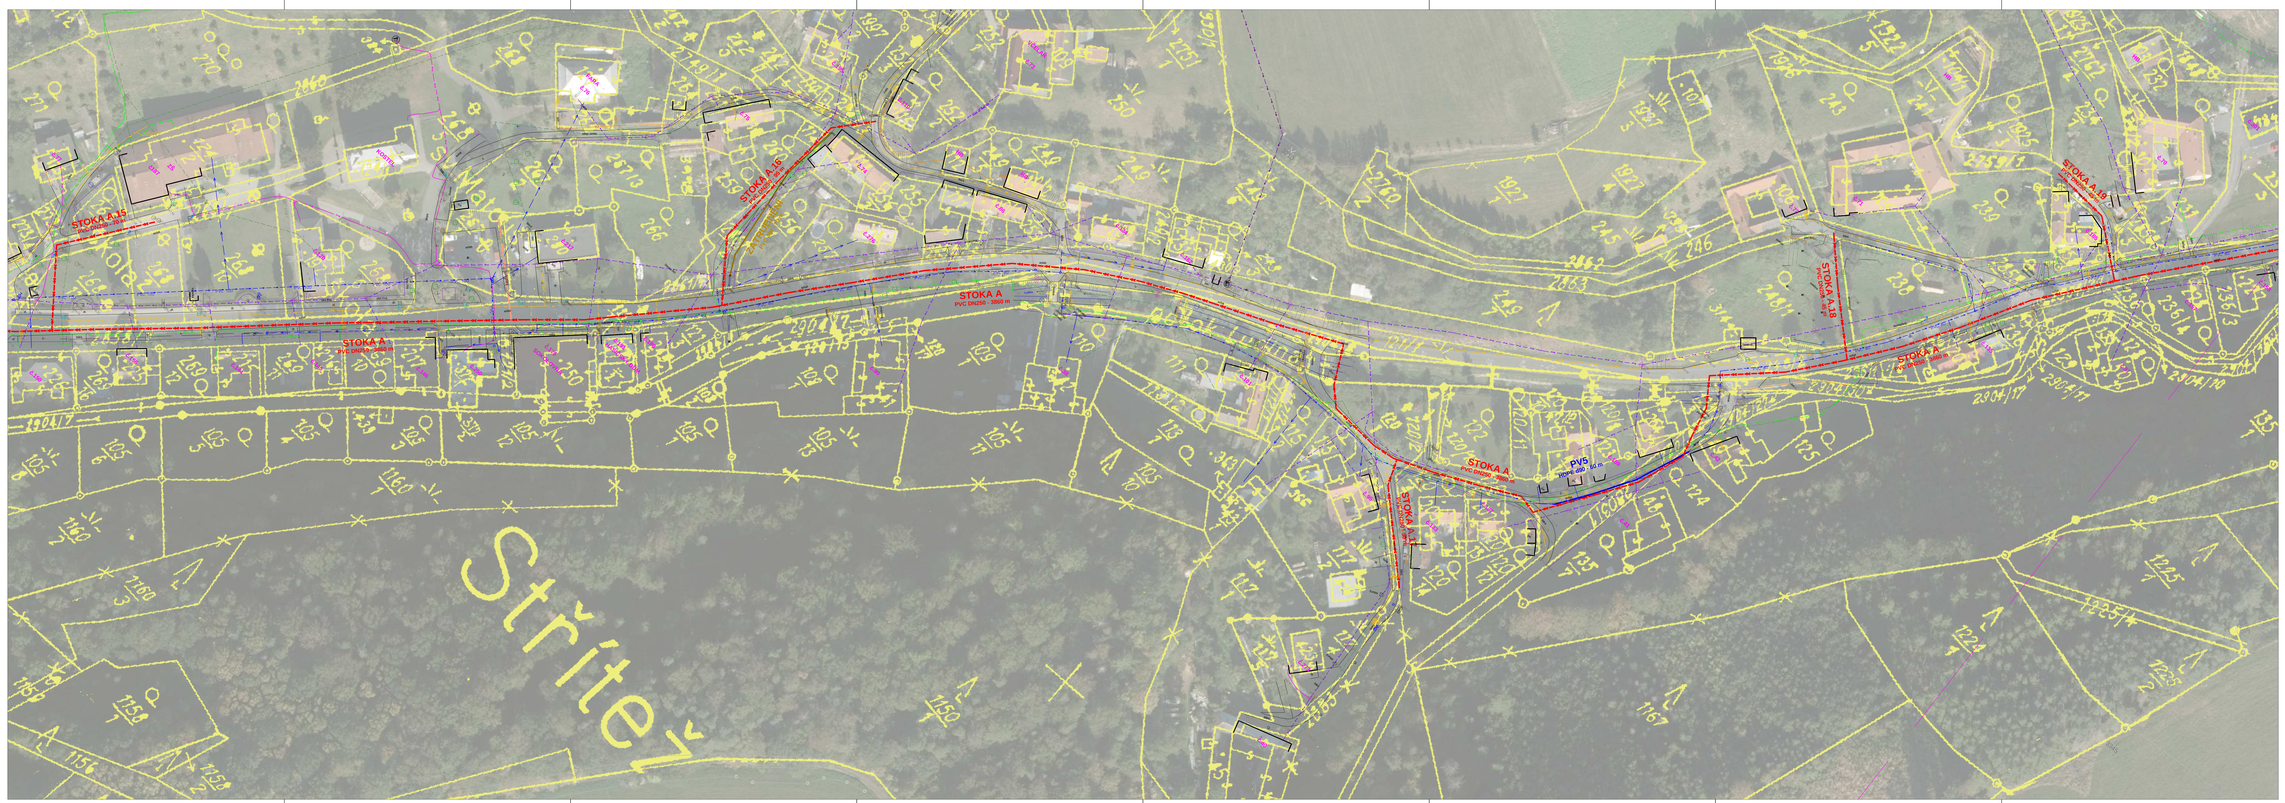

KLAD LISTŮ

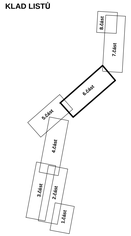

LEGENDA

NAVRHOVANÉ OBJEKTY

- STOKY SPLAŠKOVÉ KANALIZACE
- PŘÍLEČKY VODOVODU
- ZATRUBNĚNÍ VODNÍHO TOKU

STÁVAJÍCÍ OBJEKTY

- SDĚLOVACÍ VEDENÍ NADZEMNÍ
- SDĚLOVACÍ VEDENÍ PODZEMNÍ
- SDĚLOVACÍ VEDENÍ NEZAMĚŘENÉ
- VYSOKÉ NAPĚTÍ NADZEMNÍ
- VYSOKÉ NAPĚTÍ PODZEMNÍ
- NÍZKÉ NAPĚTÍ PODZEMNÍ
- NÍZKÉ NAPĚTÍ PODZEMNÍ
- VTL PLYNOVOD
- STL PLYNOVOD
- VEŘEJNÝ VODOVOD
- NÍZKÉ NAPĚTÍ PODZEMNÍ - VODAFONE

S

AQOL s.r.o., Tovární 1059/41, 779 00 Olomouc aqol@aqol.cz, www.aqol.cz		AQOL projekce • inženýring • realizace vodohospodářských staveb	
VYPRACOVAL:	RNDr. ZDENĚKHMANN	ODP. PROJEKTANT: RNDr. ZDENĚKHMANN	ČÍSLO ZAKÁZKY: 2020/018
OBJEDNATEL:	Vodní Střítež nad Ludinou Č.p. 125, 753 63 Střítež nad Ludinou Svobodnice		DATUM: 9/2020
ZAKÁZKA:	KANALIZACE A ČOV STŘÍTEŽ NAD LUDINOU		STUPEŇ: S
			FORMÁT: 8 A4
KOORDINAČNÍ SITUACE 6.část			MĚŘÍTKO: 1 : 500
			ČÍSLO PŘÍLOHY: B.2.6 / ČÍSLO KOPIE: