ÚZEMNÍ PLÁN STŘÍTEŽ NAD LUDINOU

I.2 HLAVNÍ VÝKRES

S
Z V
J

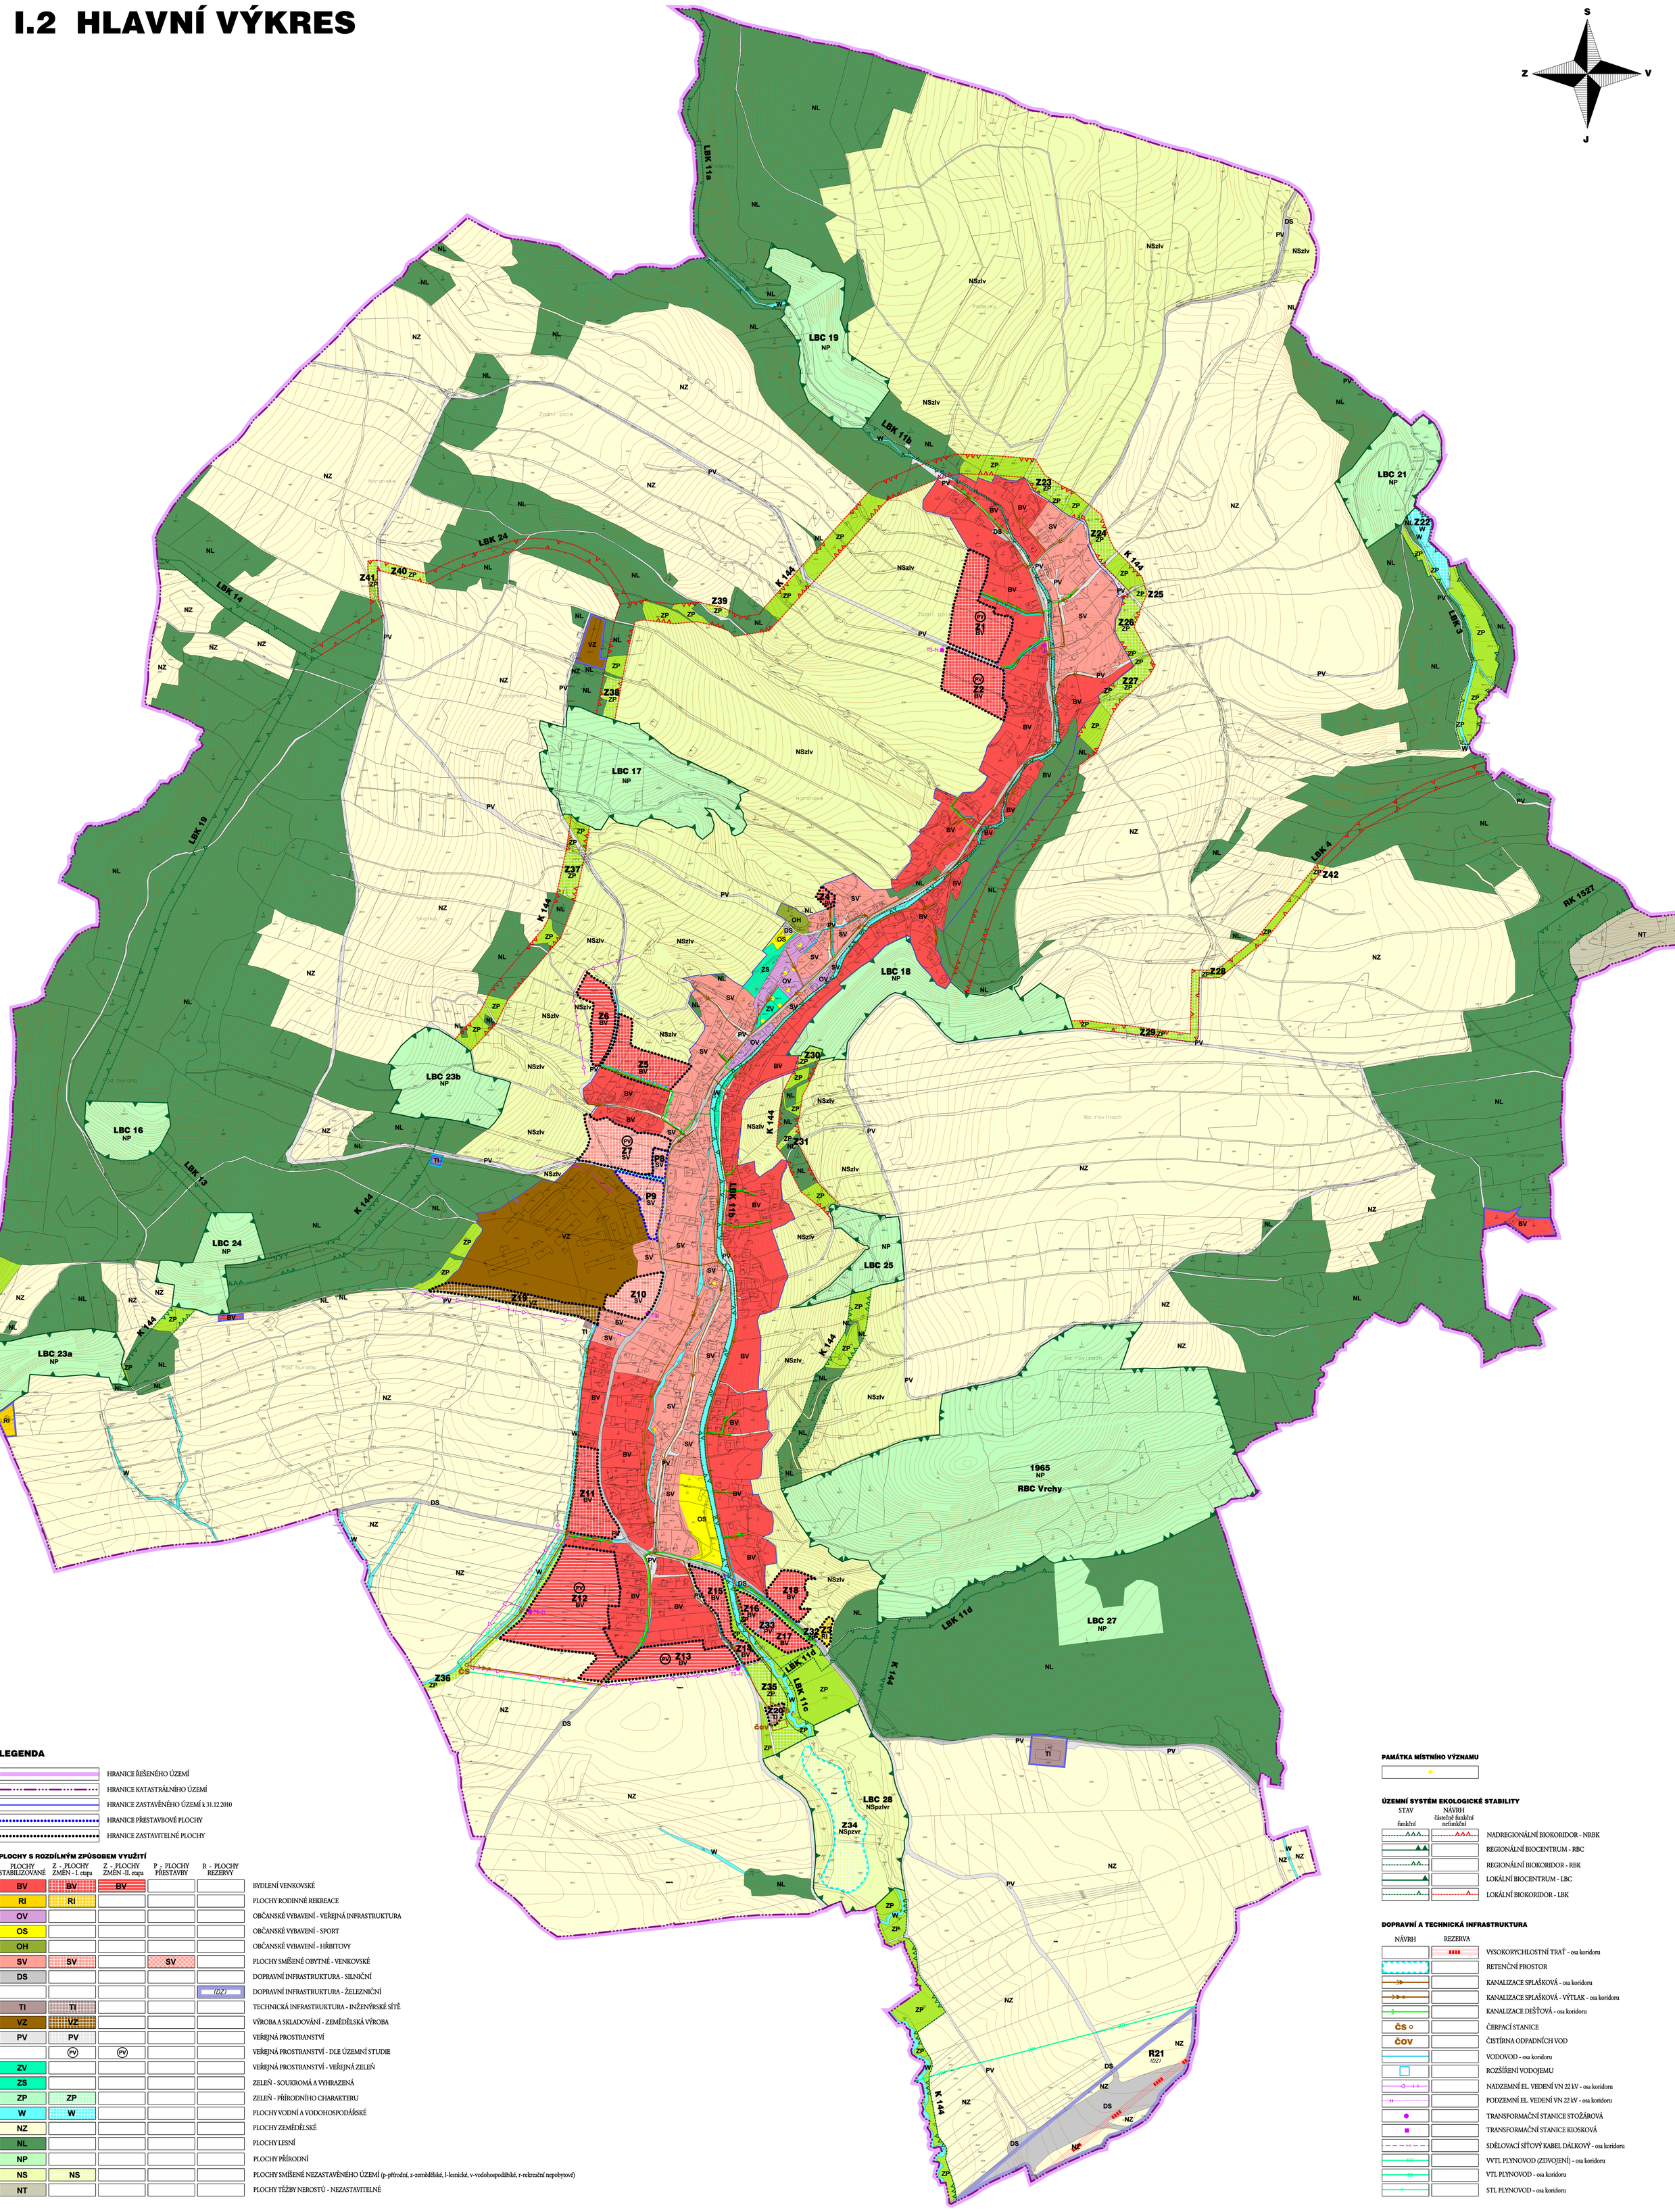

LEGENDA

- HRANICE ŘEŠENÉHO ÚZEMÍ
- HRANICE KATASTRÁLNÍHO ÚZEMÍ
- HRANICE ZASTAVĚNÉHO ÚZEMÍ k 31.12.2010
- HRANICE PŘESTAVBOVÉ PLOCHY
- HRANICE ZASTAVITELNÉ PLOCHY

PLOCHY S ROZDÍLNÝM ZPŮSOBEM VYUŽITÍ

PLOCHY STABILIZOVANÉ	Z - PLOCHY ZMĚN - I. etapa	Z - PLOCHY ZMĚN -II. etapa	P - PLOCHY PŘESTAVBY	R - PLOCHY REZERVY	
BV	BV	BV			BYDLENÍ VENKOVSKÉ
RI	RI				PLOCHY RODINNÉ REKREACE
OV					OBČANSKÉ VYBAVENÍ - VEŘEJNÁ INFRASTRUKTURA
OS					OBČANSKÉ VYBAVENÍ - SPORT
OH					OBČANSKÉ VYBAVENÍ - HŘBITOVY
SV	SV		SV		PLOCHY SMÍŠENÉ OBYTNÉ - VENKOVSKÉ
DS					DOPRAVNÍ INFRASTRUKTURA - SILNIČNÍ
				(DZ)	DOPRAVNÍ INFRASTRUKTURA - ŽELEZNIČNÍ
TI	TI				TECHNICKÁ INFRASTRUKTURA - INŽENÝRSKÉ SÍTĚ
VZ	VZ				VÝROBA A SKLADOVÁNÍ - ZEMĚDĚLSKÁ VÝROBA
PV	PV				VEŘEJNÁ PROSTRANSTVÍ
	(PV)	(PV)			VEŘEJNÁ PROSTRANSTVÍ - DLE ÚZEMNÍ STUDIE
ZV					VEŘEJNÁ PROSTRANSTVÍ - VEŘEJNÁ ZELEŇ
ZS					ZELEŇ - SOUKROMÁ A VYHRAZENÁ
ZP	ZP				ZELEŇ - PŘÍRODNÍHO CHARAKTERU
W	W				PLOCHY VODNÍ A VODOHOSPODÁŘSKÉ
NZ					PLOCHY ZEMĚDĚLSKÉ
NL					PLOCHY LESNÍ
NP					PLOCHY PŘÍRODNÍ
NS	NS				PLOCHY SMÍŠENÉ NEZASTAVĚNÉHO ÚZEMÍ (p-přírodní, z-zemědělské, l-lesnické, v-vodohospodářské, r-rekreační nepobytové)
NT					PLOCHY TĚŽBY NEROSTŮ - NEZASTAVITELNÉ

PAMÁTKA MÍSTNÍHO VÝZNAMU

ÚZEMNÍ SYSTÉM EKOLOGICKÉ STABILITY

STAV funkční	NÁVRH částečně funkční	NÁVRH nefunkční	
			NADREGIONÁLNÍ BIOKORIDOR - NRBK
			REGIONÁLNÍ BIOCENTRUM - RBC
			REGIONÁLNÍ BIOKORIDOR - RBK
			LOKÁLNÍ BIOCENTRUM - LBC
			LOKÁLNÍ BIOKORIDOR - LBK

DOPRAVNÍ A TECHNICKÁ INFRASTRUKTURA

NÁVRH	REZERVA	
		VYSOKORYCHLOSTNÍ TRAŤ - osa koridoru
		RETENČNÍ PROSTOR
		KANALIZACE SPLAŠKOVÁ - osa koridoru
		KANALIZACE SPLAŠKOVÁ - VÝTLAK - osa koridoru
		KANALIZACE DEŠŤOVÁ - osa koridoru
ČS		ČERPACÍ STANICE
ČOV		ČISTÍRNA ODPADNÍCH VOD
		VODOVOD - osa koridoru
		ROZŠÍŘENÍ VODOJEMU
		NADZEMNÍ EL. VEDENÍ VN 22 kV - osa koridoru
		PODZEMNÍ EL. VEDENÍ VN 22 kV - osa koridoru
		TRANSFORMAČNÍ STANICE STOŽÁROVÁ
		TRANSFORMAČNÍ STANICE KIOSKOVÁ
		SDĚLOVACÍ SÍŤOVÝ KABEL DÁLKOVÝ - osa koridoru
		VVTL PLYNOVOD (ZDVOJENÍ) - osa koridoru
		VTL PLYNOVOD - osa koridoru
		STL PLYNOVOD - osa koridoru

ÚZEMNÍ PLÁN STŘÍTEŽ NAD LUDINOU

I.2 HLAVNÍ VÝKRES

měřítko 1 : 5 000

URBANISTICKÁ KONCEPCE, KOORDINACE: ING. ARCH. EVA TEMPÍROVÁ, ING. ARCH. JITKA INGROVÁ

DOPRAVA : ING. PETR STANĚK | ENERGETIKA ,SPOJE : PETR HADRAVA | KANALIZACE : ING. JAN ROZSÍVAL | ZÁSOBOVÁNÍ PLYNEM: ING. JINDŘICH ŠIŠÁK | ZÁSOBOVÁNÍ VODOU : ING. JAN ROZSÍVAL | OCHRANA PŘÍRODY : ING. HANA TOMAŠTÍKOVÁ

DATUM ZPRACOVÁNÍ: ZÁŘÍ 2014

Číslo zak: 5 - 917 / 11 | Číslo paré :

Zadavatel: OBEC STŘÍTEŽ NAD LUDINOU
Pořizovatel: MĚSTSKÝ ÚŘAD HRANICE

Zhotovitel:
ALFAPROJEKT OLOMOUC a.s., Tylova 4, 772 00 Olomouc
tel. : 585 230 780, 585 206 079 fax : 585 227 166
www.alfaprojekt.com alfaprojekt@alfaprojekt.com

ALFAPROJEKT OLOMOUC, a.s.

INTEGROVANÝ OPERAČNÍ PROGRAM
EVROPSKÁ UNIE
EVROPSKÝ FOND PRO REGIONÁLNÍ ROZVOJ
ŠANCE PRO VÁŠ ROZVOJ
MINISTERSTVO PRO MÍSTNÍ ROZVOJ